

Agenzia Regionale Per La Prevenzione,
L'Ambiente E L'Energia Dell'Emilia
Romagna - Sezione Provinciale Di
Parma - Staff Amministrazione E
Comunicazione
aoopr@cert.arpa.emr.it

OGGETTO: Risposta a: (Prot. num. 145816/2019 del 23/09/2019 alle ore 11:02) Procedura per il rilascio del Provvedimento Autorizzatorio Unico Regionale e del provvedimento di Valutazione di Impatto Ambientale relativi al progetto di realizzazione ed esercizio di un impianto di produzione di energia elettrica da fonte rinnovabile solare fotovoltaica di potenza nominale pari a 9975 kW e delle opere connesse, nei comuni di Sissa Trecasali e Torrile, proposto da VRE Srl. Richiesta contributo istruttorio


Valutata la documentazione presentata per quanto di competenza del SISP non si evidenziano particolari problematiche connesse con la realizzazione dell'opera, si fa comunque presente la necessità di porre una particolare attenzione durante la fase di cantiere al fine di evitare disagi alla popolazione, in particolare durante la posa dell'elettrodotto interrato, evitando il diffondersi delle polveri presso le abitazioni poste nelle vicinanze del tracciato.

Per quanto di competenza dello SPSAL, dall'esame della documentazione, nulla osta, fermo restando il rispetto di quanto previsto dal D.Lgs. n. 81/2008 e s.m.i., in particolare di quanto stabilito da:

- Titolo IV in merito ai Cantieri mobili e temporanei;
- Titolo I – Sezione VI in merito alla Gestione delle emergenze con riferimento, tra l'altro, all'introduzione di un efficace sistema di segnalazione dei percorsi e dei luoghi all'interno del sito al fine di garantire un pronto e tempestivo intervento dei mezzi di soccorso in occasione delle situazioni di emergenza all'interno del sito, lasciandone anche adeguata traccia formale nel "Piano di Emergenza";
- art. 26 c. 2 in merito alla necessità di elaborare, in relazione alla fase di esercizio dell'impianto di produzione, un "Documento Unico di Valutazione dei Rischi Interferenziali (DUVRI)" ove indicare, tra l'altro, le misure di emergenza indicate al punto precedente e le misure correlate al controllo del rischio investimento dovuto alla presenza nel sito di vie di circolazione utilizzate dai mezzi di trasporto di cose e persone, nonché le misure necessarie affinché tutti i lavoratori siano salvaguardati da tutti i rischi di natura elettrica (sia in fase di esercizio che di manutenzione).

Distinti saluti.



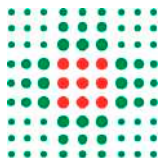

Responsabile procedimento:
Paolo Saccani

Firmato digitalmente da:
Vittorio Amadei

Paolo Saccani
Str. Organiz. Terr. S.I.S.P. FIDENZA

AZIENDA UNITÀ SANITARIA LOCALE DI PARMA
Sede legale: Strada del Quartiere n. 2/A 43125 Parma
Tel: +39 0521.393111 - Fax: +39 0521.282393
Codice Fiscale e Partita IVA: 01874230343



COMUNE DI SISSA TRECASALI

PROVINCIA DI PARMA

SETTORE V PIANIFICAZIONE TERRITORIALE E AMBIENTALE, SUAP

Piazza Fontana 1 – località Trecasali
43018 Sissa Trecasali (Parma)
Codice Fiscale e Partita IVA 02705440341

protocollo@postacert.comune.sissatrecasali.pr.it
suap@postacert.comune.sissatrecasali.pr.it
Telefono 0521.527044 - Fax 0521.877160

Sissa Trecasali, lì 27.09.2019

Prot. n.

VIA PEC

Spett.le A.R.P.A.E. S.A.C.
aopr@cert.arpa.emr.it
alla c.a. d.ssa Copelli

OGGETTO: L.R. 4/2018. Procedura per il rilascio del Provvedimento Autorizzatorio Unico Regionale per progetto impianto produzione energia da fonte rinnovabile solare fotovoltaica potenza nominale 9.975 kW ditta VRE S.r.l. . Richiesta di integrazioni.

Con riferimento a quanto emerso nel corso della seduta della Conferenza di Servizi tenutasi presso la sede di A.R.P.A.E. S.A.C. in data 19/09/2019, l'Amministrazione Comunale di Sissa Trecasali ritiene opportuno puntualizzare le proprie argomentazioni tecniche al riguardo.

In particolare, in aggiunta a quanto già affermato in merito alla necessità che vengano presentati gli elaborati inerenti la variazione urbanistica alle N.T.A. del P.S.C. del disciolto Comune di Sissa, per farla meglio rispondere alle caratteristiche peculiari di tali insediamenti energetici, si ritiene inoltre che il progetto ed il S.I.A. debbano essere implementati con le integrazioni documentali qui di seguito specificate:

1. Presentazione delle schede tecniche dei pannelli fotovoltaici. Al riguardo, occorre fornire i chiarimenti e le rassicurazioni necessarie in merito all'eventuale utilizzo di un composto chimico potenzialmente tossico quale il telluro di cadmio.
2. In seguito ad alcune segnalazioni pervenute da parte di proprietari di terreni interferiti dal passaggio degli elettrodotti in progetto, occorre fornire maggiori delucidazioni riguardo alle motivazioni che hanno indotto a preferire linee elettriche aeree piuttosto che interrato.

Al riguardo, si precisa fin da ora che quest'ultima soluzione, qualora tecnicamente fattibile, risulta essere preferibile in quanto complessivamente meno impattante.

Distinti saluti.

IL RESPONSABILE DEL V SETTORE
Ing. Paola Delsante
(documento firmato digitalmente)



Collecchio, 20.09.2019
Prot. 5013

Spett.le ARPAE SAC Parma
PEC aoopr@cert.arpae.em

OGGETTO: procedura per il rilascio del Provvedimento Autorizzatorio Unico Regionale e del provvedimento di Valutazione di Impatto Ambientale relativi al progetto di realizzazione ed esercizio di un impianto di produzione di energia elettrica da fonte rinnovabile solare fotovoltaica di potenza nominale pari a 9975 kW e delle opere connesse, nei comuni di Sissa Trecasali e Torrile, proposto da VRE Srl. Richiesta di integrazioni.

Premesso che ai sensi della deliberazione di G.R. n. 1191 del 30/07/2007 "Approvazione direttiva contenente i criteri di indirizzo per l'individuazione, la conservazione, la gestione ed il monitoraggio dei SIC e delle ZPS, nonché le linee guida per l'effettuazione della valutazione di incidenza, ai sensi della L.R. n. 7/04", la Valutazione di Incidenza per piani, interventi e progetti relativi ad aree poste all'interno del ZSC/ZPS ma esterne al perimetro dell'Area protetta, compete all'ente che approva il piano/progetto, previa acquisizione del parere dell'ente di gestione dell'area protetta.

Considerato che il progetto in questione interessa la ZSC/ZPS IT 4020017 "Aree delle risorgive di Viarolo, Bacini di Torrile, Fascia golenale del Po" con un tratto dell'elettrodotto che collegherà l'impianto fotovoltaico di progetto situato in Comune di Sissa Trecasali alla rete di distribuzione, valutata la documentazione trasmessa, si chiedono le seguenti integrazioni:

- specificare se all'interno della ZSC/ZPS verranno collocate aree di cantiere, di deposito o altro, funzionali alla realizzazione dell'elettrodotto. Nel caso fossero previste, sarà necessario fornire i dettagli tecnici, eventuali materiali/mezzi depositati e la localizzazione;
- in relazione all'espressione del parere di nostra competenza relativo alla procedura di cui in oggetto, sarà necessario inviare tramite PEC la ricevuta del pagamento di € 50,00, da versare mediante bonifico intestato a Ente di gestione Parchi e Biodiversità - Emilia Occidentale IBAN: IT 85 M 06230 65770 000036085926 e con causale "Spese istruttoria", così come previsto dal "regolamento relativo alle richieste di interventi edilizi, urbanistici nell'ente di gestione per i parchi e per la biodiversità Emilia Occidentale, determinazione contribuzione a carico degli utenti e modalità di presentazione" approvato con atto di Comitato Esecutivo n.°3/2013.

Restando a disposizione per eventuali chiarimenti, distinti saluti.

Il Responsabile d'Area
Dott. Michele Zanelli
Documento firmato digitalmente
Ai sensi dell'art. 21 del D.Lgs 82/2005



COMUNE DI TORRILE
PROVINCIA DI PARMA

IV SETTORE – LAVORI PUBBLICI – PATRIMONIO E PIANIFICAZIONE TERRITORIALE

U.O.S. PIANIFICAZIONE TERRITORIALE

Torrile, 03/10/2019
Documento protocollato
Trasmissione via PEC

Spettabile

**ARPAE – Agenzia prevenzione ambiente
energia Emilia Romagna**

Servizio Autorizzazioni e concessioni di Parma-
Area Autorizzazioni e Concessioni Ovest

PEC aopr@cert.arpa.emr.it

OGGETTO: Procedura per il rilascio del Provvedimento Autorizzatorio Unico Regionale e del provvedimento di Valutazione di Impatto Ambientale relativi al progetto di realizzazione ed esercizio di un impianto di produzione energia elettrica da fonte rinnovabile solare fotovoltaica di potenza nominale pari a 9975 kW e delle opere connesse, nei comuni di Sissa Trecasali e Torrile, proposto da VRE srl – pratica SINADOC n.18849_2019.
Richiesta documentazione integrativa in seguito alla CdS istruttoria del 19.09.2019.

Con la presente,

Vista la documentazione presente agli atti in merito alla pratica in oggetto;

Visti i contenuti tecnici della CdS istruttoria del 19.09.2019 a cui il Comune di Torrile ha partecipato;

Si chiede al soggetto proponente della procedura in oggetto, ditta VRE srl, di esaminare e produrre la seguente documentazione integrativa e di modifica per:

- 1) APPROFONDIRE gli aspetti tecnici legati al contenimento del consumo di suolo, per cui converrebbe utilizzare il medesimo corridoio elettrico AT esistente ed indicato nello strumento urbanistico vigente, Tavola dei Vincoli V_5a, anche per il tracciato MT/BT di progetto (esaminare i possibili conflitti normativi);
- 2) CORREGGERE, nella *Documentazione generale, Relazione Illustrativa e di Inquadramento, pag.22, Figura 16 – Territorio urbanizzato, urbanizzabile e rurale – Piano Strutturale comunale del comune di Torrile (Fonte. Tavola PSC_1 comune di Torrile)*, la grafia del tratto terminale destinato alla cabina primaria di Torrile, recentemente autorizzata da ARPAE all'interno del procedimento unico LR 10/93 e di prossima realizzazione, che risulta essere posizionato più a sud rispetto a quanto individuato dai progetti della medesima cabina primaria.

Si segnala inoltre che è necessario approfondire il potenziale conflitto delle attività di costruzione del tratto finale interrato della linea MT/BT, prevista nel progetto VRE srl, con

la tubazione fognaria di collegamento tra le vasche di fitodepurazione presenti a nord e l'impianto di depurazione ex Eridania presente a sud della citata cabina primaria Enel. Si suggerisce pertanto fin da ora il coinvolgimento di EmiliAmbiente spa con sede a Fidenza (PR), in qualità di soggetto realizzatore dell'infrastruttura e gestore del sistema fognante e depurativo del Comune di Torrile;

L'Amministrazione comunale chiede formalmente che ogni onere legato all'aggiornamento degli strumenti urbanistici e delle relative tavole dei vincoli in conseguenza al progetto, sia sostenuto dal soggetto attuatore dell'intervento in esame, sotto la supervisione dell'Amministrazione stessa.

Rimanendo a Vs. disposizione, si porgono Distinti Saluti.

IL RESPONSABILE IV SETTORE

Lavori Pubblici – Patrimonio e

Pianificazione Territoriale

geom. Corrado Zanelli

(documento firmato digitalmente)

Prot.n. 8220

Fidenza, 04/10/2019

Area	Ufficio tecnico	MV
Resp. Settore	Settore acquedotto	ACQ
Resp. Pratica	Uff. C.li e Add.ne	NB
Resp. Settore	Settore Fognatura e Depurazione	ACQ
Redattore	Settore Fognatura e Depurazione	EG

Spett.le
VRE s.r.l.
Piazza Manifattura, 1
38068 Rovereto (TN)

Invio a mezzo pec:
viridis.energia@pecviridisenergia.com

p.c.

Spett.le
ARPAE Emilia Romagna
P.le Della Pace n.1
43121 Parma

Invio a mezzo pec:
aoopr@cert.arpa.emr.it

OGGETTO: Richiesta di acquisizione di dati e notizie cartografiche sulla posizione di eventuali attraversamento e/o avvicinamento a linee fognarie a seguito di nuovi impianti elettrici.

Linea elettrica 15kV in cavo sotterraneo e aereo per la connessione di un nuovo impianto fotovoltaico di potenza nominale di 9,9MWp da realizzarsi in località Strada dei Prati snc nel comune di Sissa Trecasali in Provincia di Parma (PR).

Vs. rif. Nulla Osta EmiliAmbiente

In riferimento all'oggetto ed alla documentazione pervenuta in data 24/09/2019 la scrivente si esprime in merito alla richiesta sia per le reti idriche che per le reti di pubblica fognatura.

In allegato si trasmette copia di planimetria (TAV. n.1) indicativa della condotta idrica di adduzione e di pubblica fognatura presenti nei comuni di Sissa-Trecasali e Torrile nell'area oggetto del Vostro intervento.

ACQUEDOTTO

Specificando che la quota di posa delle condotte idriche possono essere orientativamente individuate tra -1,50 e -2,00 m fondo tubo, nonché che la condotta oggetto di interferenza risulta essere una tubazione in FC DN 400 con funzione di connessione intercomunale, si ricordano le prescrizioni generali da tenere presente in fase di progettazione:

emiliAmbiente spa

Capitale Sociale Euro 673.408 i.v. C.F. - P.IVA - Registro Imprese Parma n. 02504010345 R.E.A. n. PR-243950
SEDE LEGALE: 43036 Fidenza, via Gramsci n.1/B Telefono 0524/688.400 Fax 0524/528129
www.emiliambiente.it info@emiliambiente.it protocollo@pec.emiliambiente.it

1. Qualsiasi nuova tubazione interferente l'acquedotto dovrà essere posizionata inferiormente alla condotta Emiliambiente rispettando la distanza minima di m 1,00 dal fondo della stessa, quindi indicativamente ad una quota non inferiore a -4,00 m dal livello terreno;
2. Gli attraversamenti dovranno essere eseguiti con tecnologia no-dig in modo da non variare in alcun modo la consistenza del terreno;
3. I parallelismi con la condotta idrica dovranno rispettare la distanza minima di m 3,00 dall'asse della tubazione.

FOGNATURA

L'intervento in oggetto presenta interferenza con la linea fognaria nel tratto denominato A-E nell'allegato 27_TAV.IR01_VRE_PD_00 pervenuto con la documentazione inviataci. Nello specifico:

- Tratto A-B: la nuova linea elettrica corre in scavo a cielo aperto parallelamente al canale di bonifica Canaletto del Vescovado, canale ricettore dello scarico dell'Impianto di Fitodepurazione di Torrice. Il punto di scarico dell'impianto è evidenziato nella TAV. n.2 allegata al presente documento;
- Tratto B-C e tratto C-D: presenza di condotta in pressione in polietilene ad alta densità Ø 125,00m che corre parallelamente alla Strada Provinciale per Trecasali;
- Tratto D-E: la suddetta condotta in pressione interseca perpendicolarmente la linea elettrica in progetto.

Per quanto sopra evidenziato si specifica che la linea in progetto dovrà rispettare le seguenti prescrizioni:

1. Essere posta ad almeno 1m. sotto la linea fognaria ed adeguatamente protetta secondo i Vs standard;
2. Mantenersi ad almeno 3m. dalla condotta in pressione nei tratti in cui corre parallelamente.

Sarà a carico della scrivente la verifica delle effettive quote delle condotte di acquedotto e fognatura nei punti di interferenza con l'elettrodotta in progetto, previa comunicazione di inizio lavori.

Si rimane a disposizione per eventuali chiarimenti e/o integrazioni necessarie.

Cordiali saluti



Il Direttore Generale
Ing. Andrea Peschiuta
emiliAmbiente
S.p.A.

LEGENDA:

- Allacci
- Recinzione
- ★ Foto
- ★ Foto Acquedotto
- Sorgente
- Serbatoio
- Serbatoio
- ★ Valvola Chiusa
- ★ Valvola
- ★ Valvola Chiusa
- Condotte Dismesse
- Condotte
- Polietilene
- Acciaio
- Ghisa
- Fibrocemento
- Vetroresina
- PVC
- Default
- Condotte Adduzione
- Polietilene
- Acciaio
- Ghisa
- Fibrocemento
- Vetroresina
- Default
- Note Acquedotto
- Note Acquedotto
- Note Acquedotto
- Note Acquedotto
- Note Fognatura
- Note Fognatura
- Note Fognatura
- Note Fognatura
- Collettore
- Fognatura in pressione
- Fognatura nera
- Fognatura mista
- Fognatura bianca
- Fognatura emissaria
- Allacciamenti
- Canali/reti bianche non in gestione
- Default
- Confini Comunali



EmiliAmbiente S.p.A

Via Gramsci 1/B
43036 FIDENZA (Parma) Italy
Tel. 0524.688.400



TITOLO:

Scala: 1:18000

Data di stampa: 25/09/2019

Stampato da:

Note:



LEGENDA:

- Scarico
- Allacci
- Recinzione
- Etichetta Condotta Distribuzione
- Etichetta Condotta Adduzione
- Etichetta Collettore
- Etichette videoispezioni
- ★ Foto
- ★ Foto Acquedotto
- Linee Libere
- Linee Quotature
- Sorgente
- Serbatoio
- Serbatoio
- Testi Liberi
- Piccoli
- Normali
- Grandi
- Default
- ✱ Valvola
- ✱ Valvola Chiusa
- ✱ Valvola
- ✱ Valvola Chiusa
- ★ Trattamento
- ✱ Sfiato
- ✱ Sfiato
- ✱ Scarico
- Raccordo



EmiliAmbiente S.p.A

Via Gramsci 1/B

43036 FIDENZA (Parma) Italy

Tel. 0524.688.400


TITOLO:

Scala: 1:5000

Data di stampa: 02/10/2019

Stampato da:

Note:

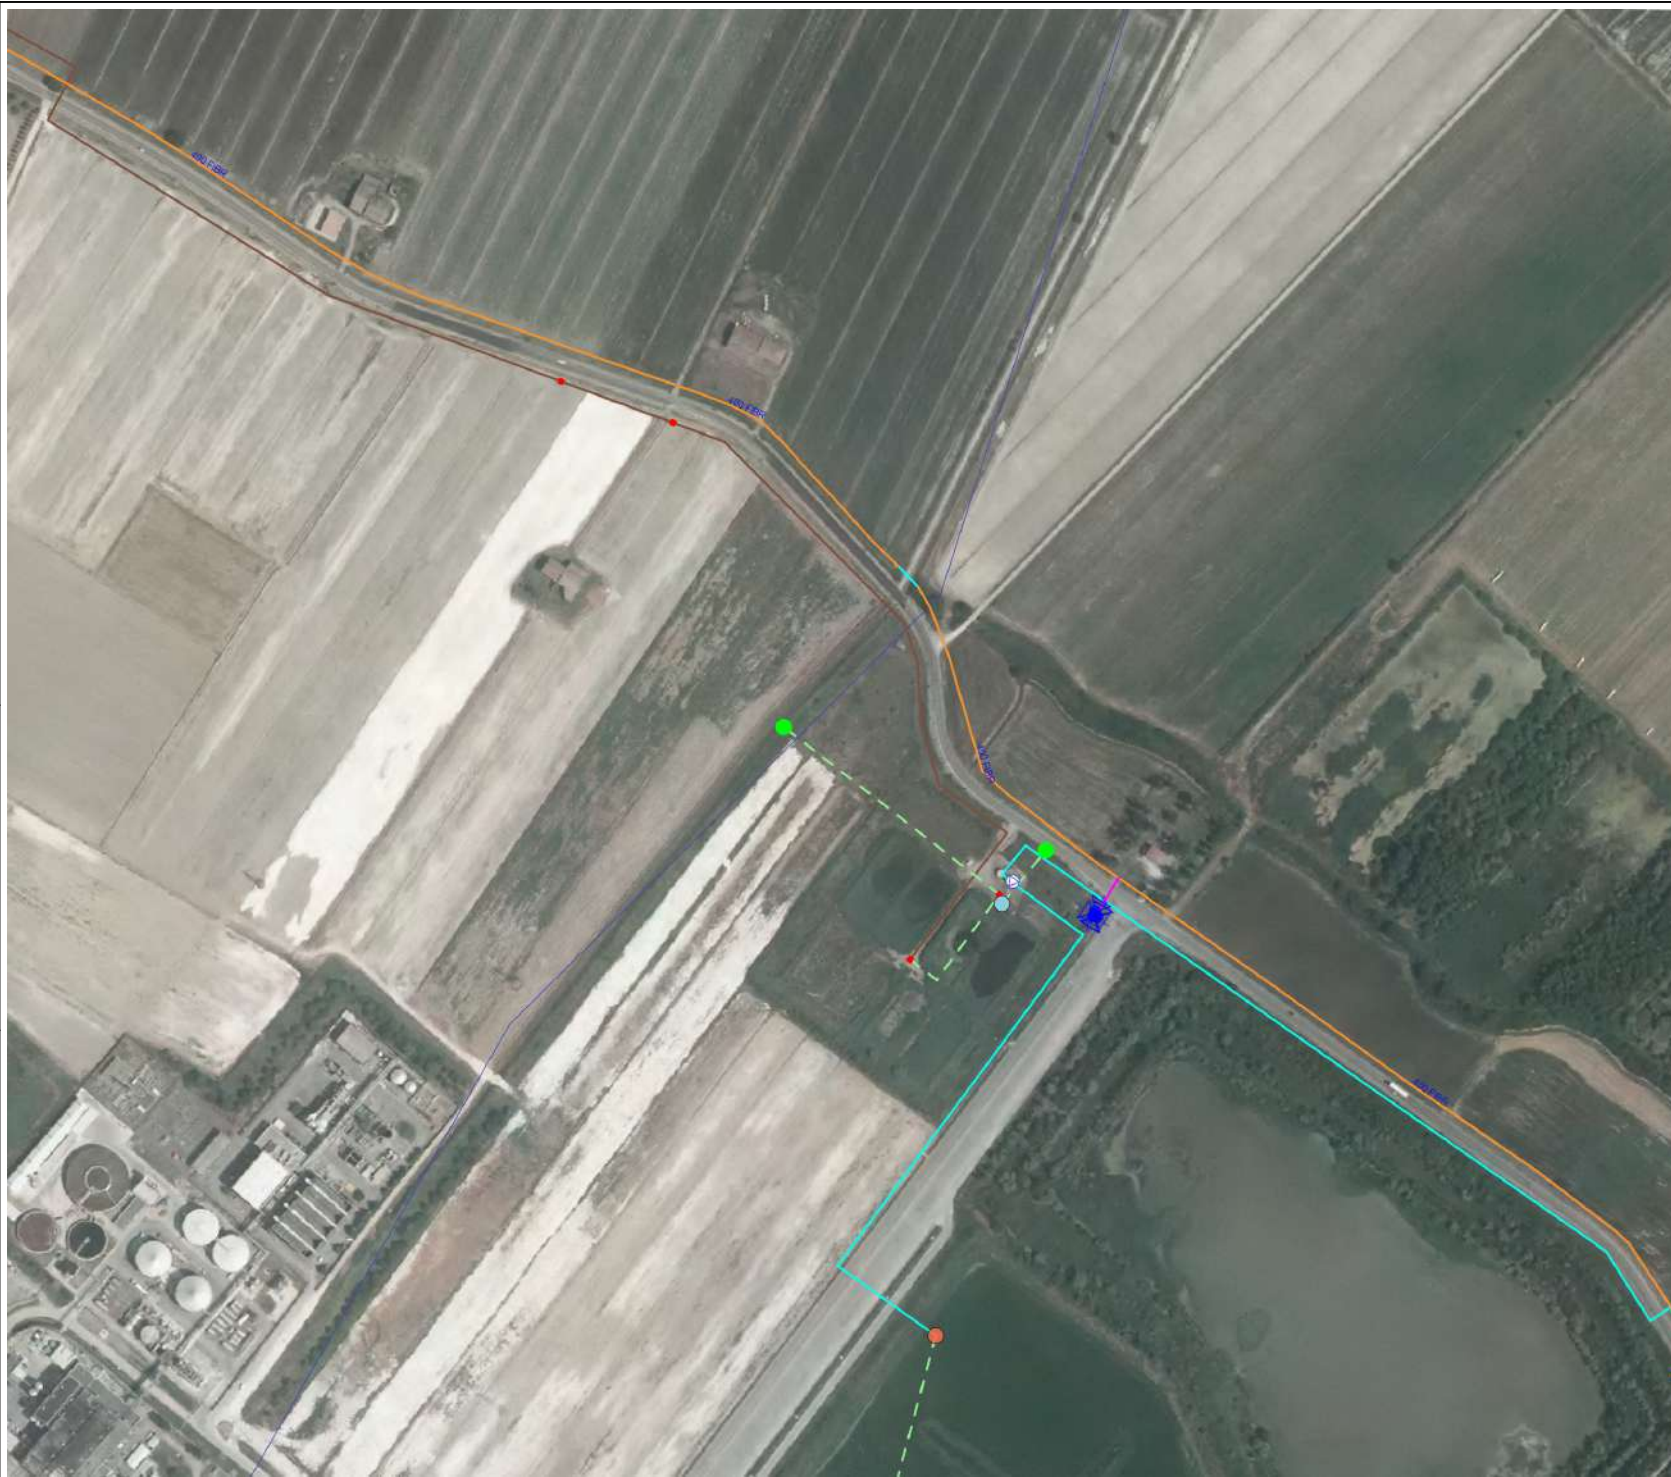



Spett.le
ARPAE SAC
Alla c.a. del Dott.ssa Copelli
PEC - aopr@cert.arpa.emr.it

Spett.le
VRE spa
PEC vre@pecviridisenergia.com

OGGETTO: Provvedimento Autorizzatorio Regionale Unico e provvedimento di VIA relativo al progetto di realizzazione ed esercizio dell'Impianto Fotovoltaico in località Sissa Trecasali VRE Srl – Sinadoc n. 18849_2019 - Fascicolo RER 23/2019 (VIA). Richiesta di contributo istruttorio a seguito della Conferenza del 19/09/2019

Facendo seguito al precedente parere, del 23/07/2019 prot. 4878, visti gli elaborati allegati alla domanda in oggetto e visto quanto è emerso in sede di conferenza dei servizi del 19/09/2019, si richiedono le seguenti integrazioni.

Nella sito di installazione dei pannelli dovrà essere riportata indicazione, sia in tavola planimetria che in sezione, della fascia di rispetto prevista tra la recinzione di tipo leggero prevista e il ciglio esterno del canale di bonifica interferito (lato Sud: Dugara Balzarina, Lato Nord: fosso Sud Strada Nuova dei Prati), non inferiore a metri lineari 7,00; tali distanze sono dovute in quanto i medesimi canali sono in procinto di essere adeguati alle sezioni idrauliche in grado di veicolare eventi meteorici presi a riferimento dai regolamenti vigenti.

Considerando che una modifica della permeabilità del suolo nell'appezzamento oggetto di trasformazione sarà presente, seppur in minima parte, si ritiene che le parti inerbite e le aree adibite a fascia di rispetto possano assorbire l'aumento di deflusso superficiale in occasione di precipitazioni intense. A riguardo si prescrive la disconnessione tra le eventuali ancora esistenti scoline e i confinanti recettori in gestione al Consorzio di Bonifica.

Relativamente alla gestione futura del sito, si dovrà garantire sia lo scolo che l'irrigazione dei terreni limitrofi, scongiurando qualsiasi effetto anche minimo di interclusione degli appezzamenti confinanti.

Per eventuali ulteriori chiarimenti potrà essere contattando il servizio tecnico ai numeri 0521-381311 (Ing. Giancarlo Focherini / P.A. Luigi Arduini).

In attesa di cordiale riscontro si porgono cordiali saluti.

Il Direttore
(Ing. Fabrizio Useri)

CD/ET/LA/GF
[Handwritten signature]

ARPAE - Agenzia regionale per la prevenzione, ambiente e energia Emilia-Romagna
aoora@cert.arpa.emr.it

VRE Srl
vre@pecviridisenergia.com

e, per conoscenza:
ENAV
funzione.psa@pec.enav.it

Comando 1^a (o 3^a) Regione Aerea
aeroregione1@postacert.difesa.it

Oggetto: (Pratica ARPAE Sinadoc n. 18849_2019 Fascicolo RER 23/2019)
Richiesta per realizzazione impianto di produzione di energia elettrica da
fonte rinnovabile solare fotovoltaica di potenza nominale pari a 9975 kW
e delle opere connesse, nei comuni di Sissa Trecasali e Torrile proposto
da VRE Srl - Conferenza Servizi OST!19#CS
Richiesta di integrazione documentale ex art. 2 co.7 L. 241/90.

Riferimenti: A) Nota pec pari oggetto Prot. num. 98678/2019 del 24/06/2019 (ENAC-PROT- 24/06/2019-
0074001-A-)
B) Codice della Navigazione

In relazione alla pratica in oggetto di cui alla nota in riferimento A), si riscontra che al fine di poter esprimere il parere di competenza, questo Ente necessita di altra documentazione rispetto a quella allegata come previsto dalla procedura per la richiesta di valutazione di potenziali ostacoli e pericoli per la navigazione aerea pubblicata sul sito internet istituzionale dell'Ente www.enac.gov.it, alla sottopagina ><https://www.enac.gov.it/aeroporti/infrastrutture-aeroportuali/ostacoli-e-pericoli-per-la-navigazione-aerea/procedura> <. Tale procedura, in ottica di semplificazione, è telematica come previsto dall'articolo 3-bis della Legge 241/90.

Alla luce di ciò, si rappresenta al Responsabile della Conferenza dei Servizi, la necessità che il proponente sottoponga la richiesta attraverso la procedura di "Verifica Preliminare" prima richiamata sia per l'opera sia per le attrezzature ed i mezzi di cantiere. La scrivente Direzione potrà esprimere il proprio parere nell'ambito della conferenza di servizi solo in seguito all'inserimento dell'istanza, da parte del proponente, in modo conforme a quanto indicato dalla procedura, ed alle successive analisi e verifiche. Qualora dalla "Verifica Preliminare" risultassero interferenze con aspetti aeronautici, il proponente dovrà porre in atto le azioni previste dalla procedura, inviando la documentazione richiesta. Nel caso in cui, invece, non dovesse emergere alcuna interferenza, il proponente dovrà predisporre e presentare all'amministrazione procedente un'apposita asseverazione, redatta da



un tecnico abilitato ed iscritto al relativo albo, che attesti l'esclusione dall'iter valutativo allegando il report della procedura telematica. Nei casi dubbi, prospettati dalla procedura Enac prima citata si deve richiedere lo stesso la valutazione attraverso la procedura di "Verifica Preliminare" richiamando le previsioni di cui agli articoli 709, 711, 712 e 713 del Codice della Navigazione.

Si ribadisce che la presente non esprime il parere di questa Amministrazione, ma riporta le indicazioni a cui il proponente dovrà attenersi per effettuare la verifica preliminare di interferenza con aspetti aeronautici, al fine di richiedere, qualora necessario, il rilascio dell'autorizzazione di cui ai citati articoli del CN, ovvero far pervenire l'asseverazione di non interferenza con aspetti aeronautici.

Al responsabile della conferenza di servizi si chiede di voler informare il proponente e citare nel verbale della prossima riunione la presente nota ed i suoi contenuti.

Distinti saluti.

Il Direttore

Ing. Corrado Caranfa

(documento informatico firmato digitalmente
ai sensi dell'art. 24 D.Lgs. 82/2005 e ss.mm.ii.)

e, per estensione di copia:

- Arch. Luigi Bilotti

REG



**PROVINCIA
DI PARMA**

IL DIRIGENTE

Servizio Pianificazione Territoriale - Trasporti -
Programmazione Rete Scolastica - Edilizia Scolastica - Patrimonio -
Sicurezza sul Lavoro - Coordinamento Suap

Str.^{one} Martiri della Libertà, 15
43123 Parma
Tel. 0521 931739
Fax 0521 931960
protocollo@postacert.provincia.pa

Dott. geol. Andrea Ruffini

e-mail: a.ruffini@provincia.parma.it

www.provincia.parma.it

Parma,

Prot. n.

Spett.le
ARPAE - S.A.C. Parma
c.a. Dott.ssa Alessandra Copelli
aoopr@cert.arpa.emr.it

Oggetto: D.Lgs. 152/2006 s.m.i. e L.R. 4/2018 s.m.i. - Procedura per il rilascio del Provvedimento Autorizzatorio Unico Regionale e del provvedimento di Valutazione di Impatto Ambientale relativi al progetto di realizzazione ed esercizio di un impianto di produzione di energia elettrica da fonte rinnovabile solare fotovoltaica di potenza nominale pari a 9975 kW e delle opere connesse, nei Comuni di Sissa Trecasali e Torrile (PR), proposto da VRE Srl.
Trasmissione parere di competenza a seguito della prima seduta della Conferenza dei Servizi istruttoria del 19.09.19.

In riferimento alla procedura in oggetto, a seguito della Conferenza dei Servizi istruttoria, tenutasi il 19.09.19 si comunica quanto segue:

- considerando che il PSC vigente del Comune di Sissa Trecasali prevede attualmente un'area produttiva, che il PUG già assunto dalla Giunta Comunale propone di eliminare tale area produttiva e di ripristinare un'area agricola con una fascia tampone, che tali impianti non sono attualmente realizzabili in zona agricola (se non con limitazioni e criteri ben definiti), che la dimensione dell'intervento risulta di significative dimensioni ed in considerazione del fatto che tra gli obiettivi della nuova LUR il principale è la riduzione del consumo di suolo, si chiedono chiarimenti circa la compatibilità dell'intervento con gli obiettivi descritti dal PUG già assunto dalla Giunta Comunale e il PSC attualmente vigente;
- per quello che concerne la compatibilità urbanistica rispetto all'attuale strumento vigente si ricorda il parere della Regione Emilia Romagna del 13.06.2011 prot. 143805 del Servizio Affari Giuridici in cui veniva specificato "che la localizzazione di impianti fotovoltaici in detti ambiti (ambiti per nuovi insediamenti produttivi) richieda una puntualizzazione della Normativa Tecnica di Attuazione (NTA) del PSC vigente, per farla meglio rispondere alle caratteristiche peculiari di tali insediamenti energetici". In seguito, nell'anno 2018, lo stesso Servizio regionale ha rilasciato, su richiesta dei proponenti l'intervento, un ulteriore parere in merito al medesimo oggetto. Si chiede quindi a tal proposito copia di tale parere anche al fine valutare la procedura più corretta da attuare;
- nel merito della compatibilità del progetto con i tematismi e le finalità di tutela ambientale e paesaggistica del PTCP, si rileva che l'intervento in oggetto ricade marginalmente all'interno delle zone ed elementi di interesse paesaggistico ambientale (dossi) ed è interamente ricompreso all'interno delle zone ed elementi di specifico interesse storico, archeologico e testimoniale (bonifiche storiche) individuate dal piano provinciale in coerenza con il PTPR. Data l'importanza che rivestono tali tematismi, sia dal punto di vista idrogeologico che idraulico e storico-testimoniale, si chiede un approfondimento nel merito delle caratteristiche morfologiche e paesaggistiche dell'area oggetto dell'intervento per escludere o individuare eventuali interferenze in ragione dell'effettivo stato dei luoghi.

Si coglie l'occasione per ricordare il parere rilasciato dal Servizio Viabilità della Provincia di Parma in data 21.06.19, prot. 17356, nel quale si fa richiesta di documentazione integrativa. A tal proposito, si chiede di ottemperare alle richieste fatte al fine di poter completare l'attività istruttoria.

Distinti saluti.

Dott. Andrea Ruffini
(firmato digitalmente)

Protocollo N.
U/1911Lido di Camaiore
14/10/2019altri riferimenti
RAAA-EAG/LC/mb**Posta certificata**vre@pecviridisenergia.com**Spett.le****VRE s.r.l.**P.zza Manifattura n. 1
38068 – Rovereto (TN)
alla c.a.
Ing. Massimo Gaggiotti

E p.c.

Posta certificataaoopr@cert.arpa.emr.it**Spett.le****Arpae Emilia-Romagna**Struttura Autorizzazioni e Concessioni di Parma
Piazzale della Pace, 1
43121 Parma (PR)**Posta certificata**svca@pec.mit.gov.it**Spett.le****MINISTERO DELLE INFRASTRUTTURE E DEI TRASPORTI**Dipartimento per le Infrastrutture, gli Affari Generali
ed il Personale
Struttura Di Vigilanza Sulle Concessionarie
Autostradali
Via Nomentana n. 2
00161 ROMA**Posta certificata**uit.genova@pec.mit.gov.it**Spett.le****MINISTERO DELLE INFRASTRUTTURE E DEI TRASPORTI**Dipartimento per le Infrastrutture, gli Affari Generali
ed il Personale
Struttura Di Vigilanza Sulle Concessionarie
Autostradali
Ufficio Territoriale di Genova
Viale delle Brigate Partigiane, 2
16129 GENOVA**Alla c.a. dell'Ing. Carmine Testa****OGGETTO: CORRIDOIO PLURIMODALE TIRRENO-BRENNERO.****RACCORDO AUTOSTRADALE TRA L'AUTOSTRADA DELLA CISA – FONTEVIVO (PR) E****Società Autostrada Ligure Toscana p.a.**
Tronco Ligure Toscano e Tronco Autocisa

Direzione e Coordinamento: SIAS S.p.A.

1/2

Sede Sociale: Via Don Enrico Tazzoli, 9 - 55041 Lido di Camaiore (LU) - Italia Sede Secondaria: Via Camboara, 26/A - Fraz. Ponte Taro - 43015 Noceto (PR) - Italia
Tel. (+39) 0584.9091 - Fax (+39) 0584.909300 - Tel. (+39) 0521.613711 - Fax (+39) 0521.613720/731 - E-mail: salt@salt.it - PEC: salt@legalmail.it - www.salt.it

Cap. Soc. € 160.300.938,00 Int. Vers. - Iscr. Reg. Imp. LU 00140570466 - R.E.A. 57616 - C.F./P.I. 00140570466

L'AUTOSTRADA DEL BRENNERO – NOGAROLE ROCCA (VR).

CUP G61B04000060008.

Linea elettrica a 15 kV in cavo sotterraneo e aereo per la connessione di un nuovo impianto fotovoltaico di potenza nominale di 9,9 MWp da realizzarsi in località Strada dei Prati nel Comune di Sissa Trecasali (PR) – Richiesta di parere.

- nota MIT U/1640 DEL 29.08.2019;

- nota VRE del 25/09/2019.

Con riferimento alle note in oggetto, con la presente si trasmette la planimetria della risoluzione delle interferenze del progetto definitivo del Ti.Bre. (RAAA/ATST/PD/28.01.08.07), richiesta a suo tempo al Ministero in indirizzo da parte di Codesta Società.

Distinti saluti.

A large, stylized blue ink signature of Dr. Luigi Consigli is written over the company name and title.

 **Società Autostrada Ligure Toscana p.a.**
Tronco Ligure Toscano e Tronco Autocisa
Dr. Luigi Consigli
Dirigente Ufficio Espropriazioni

All.: c.s.

PLANIMETRIA DI PROGETTO (STRALCIO N° 11)
DAL Km 10+400 AL Km 12+200
SCALA 1:2000

COMUNE DI TREGALIA

COMUNE DI SISSA

COMUNE DI TREVISO

Piazzola di sosta
Progr. 10+500.00

Piazzola di sosta
Progr. 11+400.00

Piazzola di sosta
Progr. 10+500.00

Piazzola di sosta
Progr. 11+400.00

STRALCIO PLANIMETRICO A

STRALCIO PLANIMETRICO B

STRALCIO PLANIMETRICO B

LEGENDA

----- CONFINI COMUNALI
 ----- CONFINI PROVINCIALI
 ----- CONFINI REGIONALI

INTERFERENZE LINEARI

EAT	EAT - LINEA ELETTRICA AT		ASSERVIMENTO
ENT	ENT - LINEA ELETTRICA NT		INTERFERENZE PUNTUALI
EBT	EBT - LINEA ELETTRICA BT		ETR - TRACCIO LINEA ELETTRICA
TLC	TLC - LINEA TELEFONICA		ECB - CABINA ELETTRICA
POT	POT - FIBRE OTTICHE		RIP - RIPETITORE TELEFONIA MOBILE
GAP	GAP - GASDOTTO AP		SOL - STAZIONE DI SOLLEVAMENTO
GMP	GMP - GASDOTTO MP		
GRB	GRB - GASDOTTO BP		
FOP	FOP - FOGNATURA IN PRESSIONE		
FOG	FOG - FOGNATURA A GRAVITA'		
ACF	ACF - ACQUEDOTTO IN PRESSIONE		
ACO	ACO - ACQUEDOTTO A GRAVITA'		
OLE	OLE - OLEODOTTO		

RISOLUZIONE INTERFERENZE

EAT	EAT - LINEA ELETTRICA AT	
ENT	ENT - LINEA ELETTRICA NT	
EBT	EBT - LINEA ELETTRICA BT	
TLC	TLC - LINEA TELEFONICA	
POT	POT - FIBRE OTTICHE	
GAP	GAP - GASDOTTO AP	
GMP	GMP - GASDOTTO MP	
GRB	GRB - GASDOTTO BP	
FOP	FOP - FOGNATURA IN PRESSIONE	
FOG	FOG - FOGNATURA A GRAVITA'	
ACF	ACF - ACQUEDOTTO IN PRESSIONE	
ACO	ACO - ACQUEDOTTO A GRAVITA'	
OLE	OLE - OLEODOTTO	

ETICHETTA INTERFERENZA

AAA = TIPOLOGIA DI INTERFERENZA
 00-0 = CODICE ENTE INTERFERITO
 000-00 = N. PROG. INTERFERENZE

[illegible]

TIBRE s.c.a.r.l. IL DIRETTORE TECNICO E PROGETTISTA Dott. Ing. Corrado Zanichelli O.I. Reggio nell' Emilia n°761	AUTOCAMIONALE DELLA CISA S.p.A. IL RESPONSABILE DEL PROCEDIMENTO Il Consigliere Delegato Dott. Ing. Paolo Pierantoni	Il Presidente Dott. Ing. Giulio Burchi
_____	_____	_____